



# BESTUHLUNGSPLAN

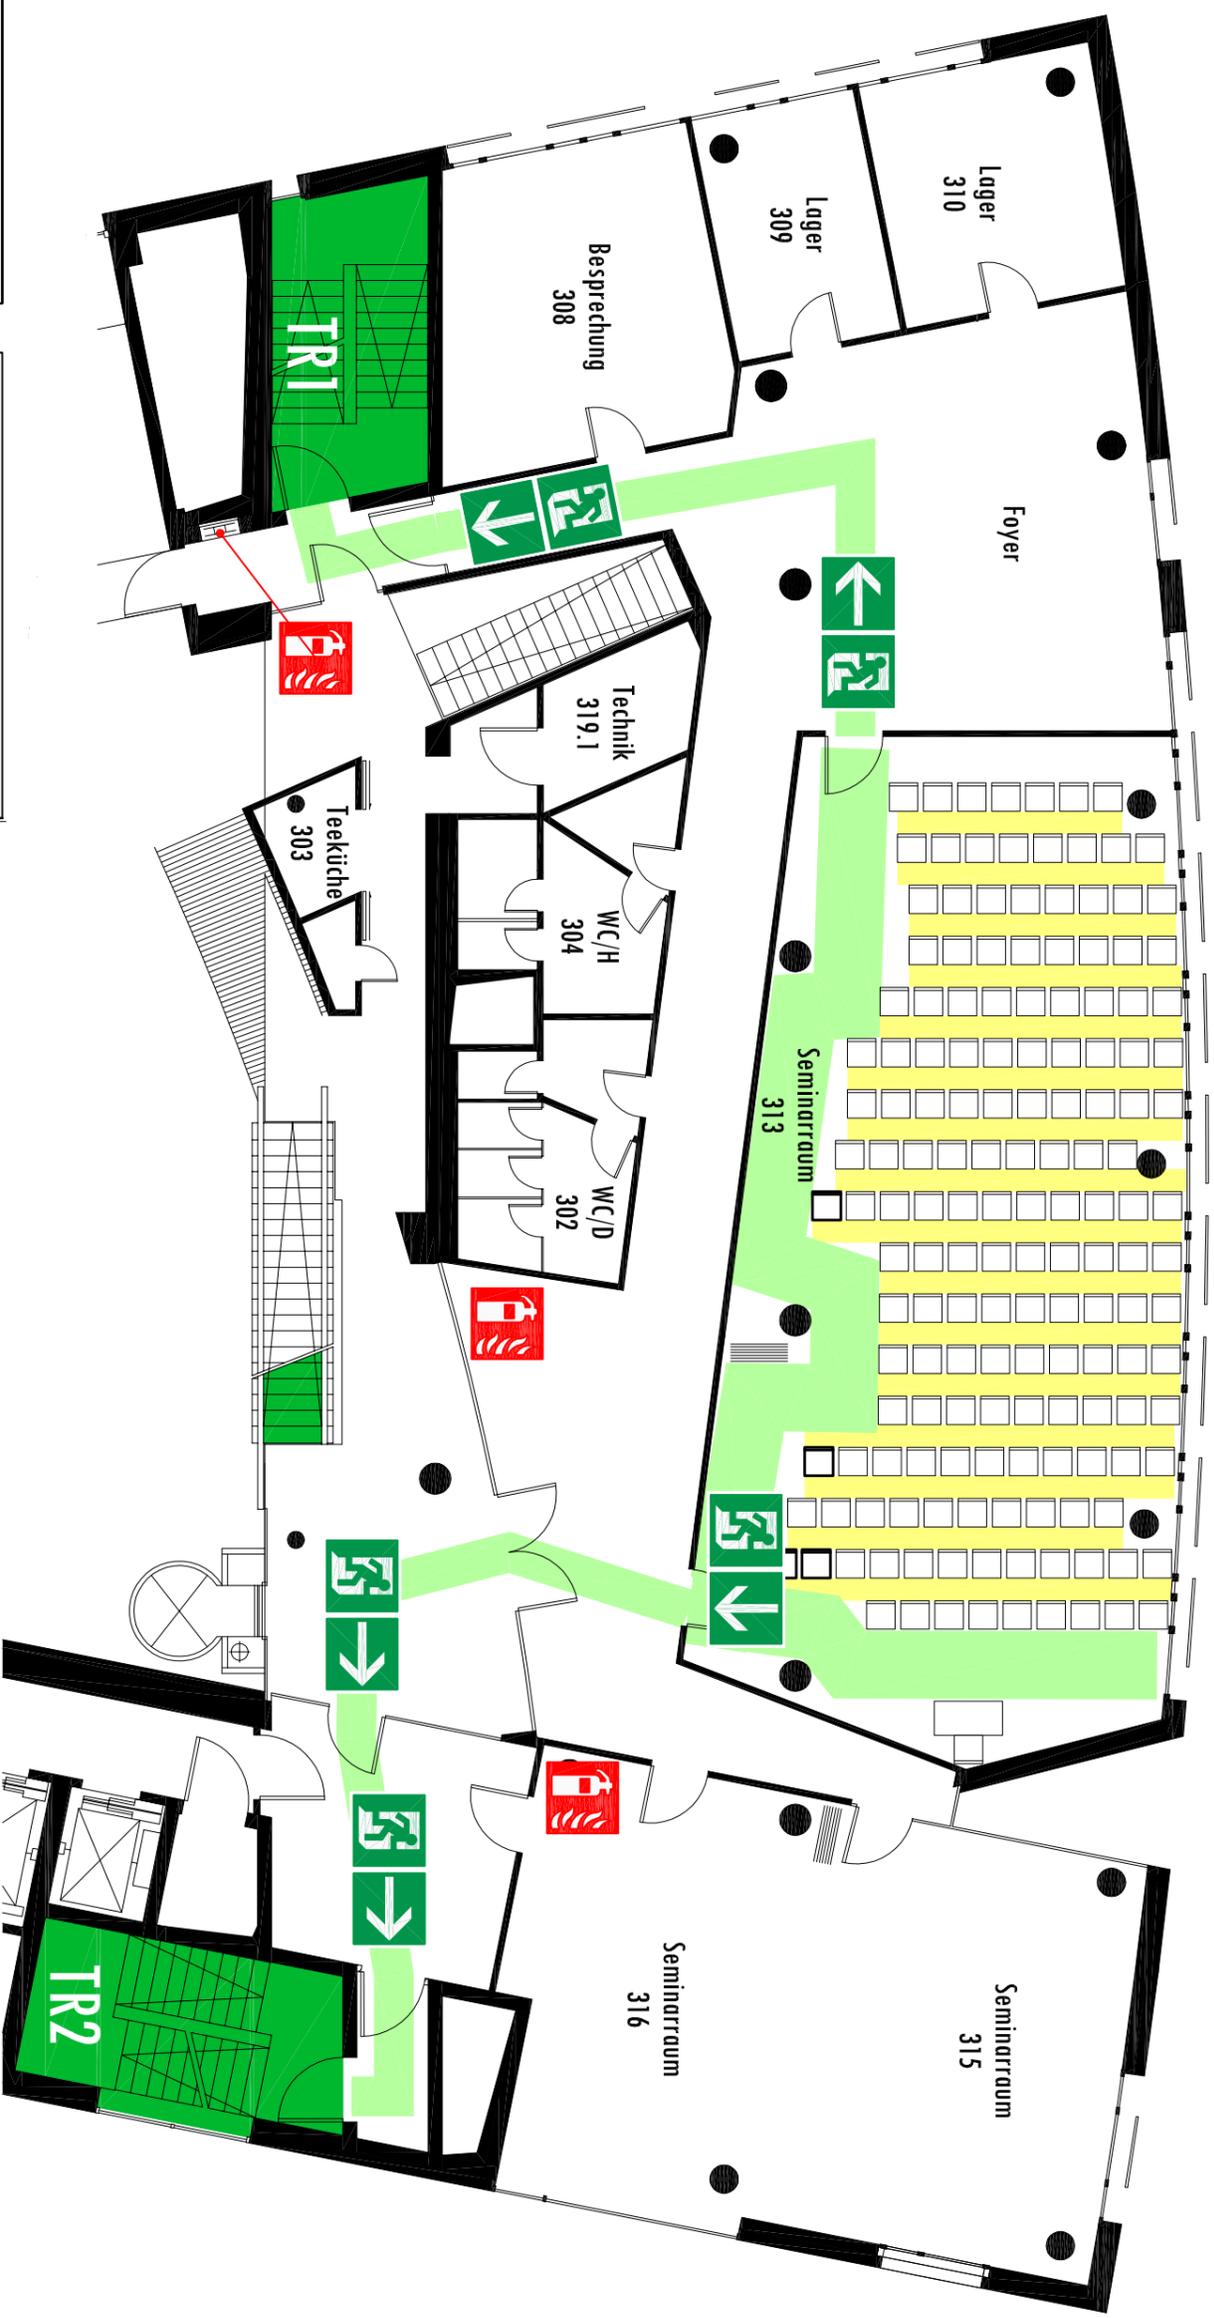

### Verhalten im Brandfall Ruhe bewahren

- 1. Brand melden**
  - Brandherd benutzen oder Feuerwehr: 0-112
  - WER meldet?
  - WAS ist passiert?
  - WIEVIELE sind betroffen/ verletzt?
  - WO ist es passiert?
  - WARTEN auf Rückruf?
- 2. In Sicherheit bringen**
  - Gefährdete Personen mitnehmen
  - Türen schließen
  - Gekennzeichneten Fluchtweg folgen
  - Keinen Aufzug benutzen
  - Auf Anweisungen achten
- 3. Löschersuch unternehmen**
  - Feuerlöscher benutzen

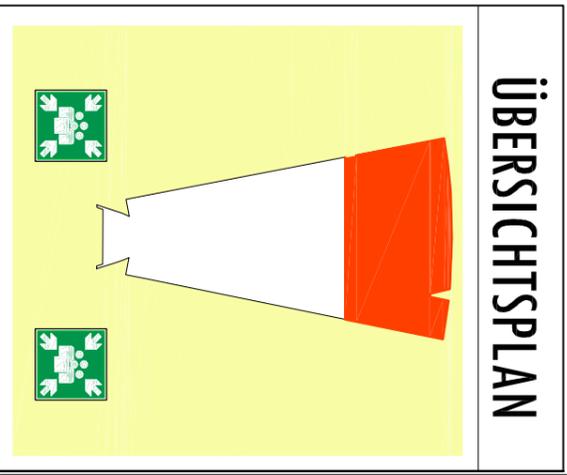

### LEGENDE

	Standort		Richtungsangabe
	Feuerlöscher		Notausgang
	Hauptgang		Treppenraum
	Durchgang 0,40 m		Sammelstelle
	Sitzplatz 0,50/0,50 m		

**KOMED Im Mediapark GmbH**  
 Im Mediapark 7  
 50670 Köln

**3. Obergeschoss** Stand: 09/2013 M = 1 : 125  
**BRANDSCHUTZ MERKEL** TEL: 0728 - 9797888  
[www.brandschutzmerkelf.de](http://www.brandschutzmerkelf.de)

**Bestuhlung für  
158 Sitzplätze**