



BESTUHLUNGSPLAN

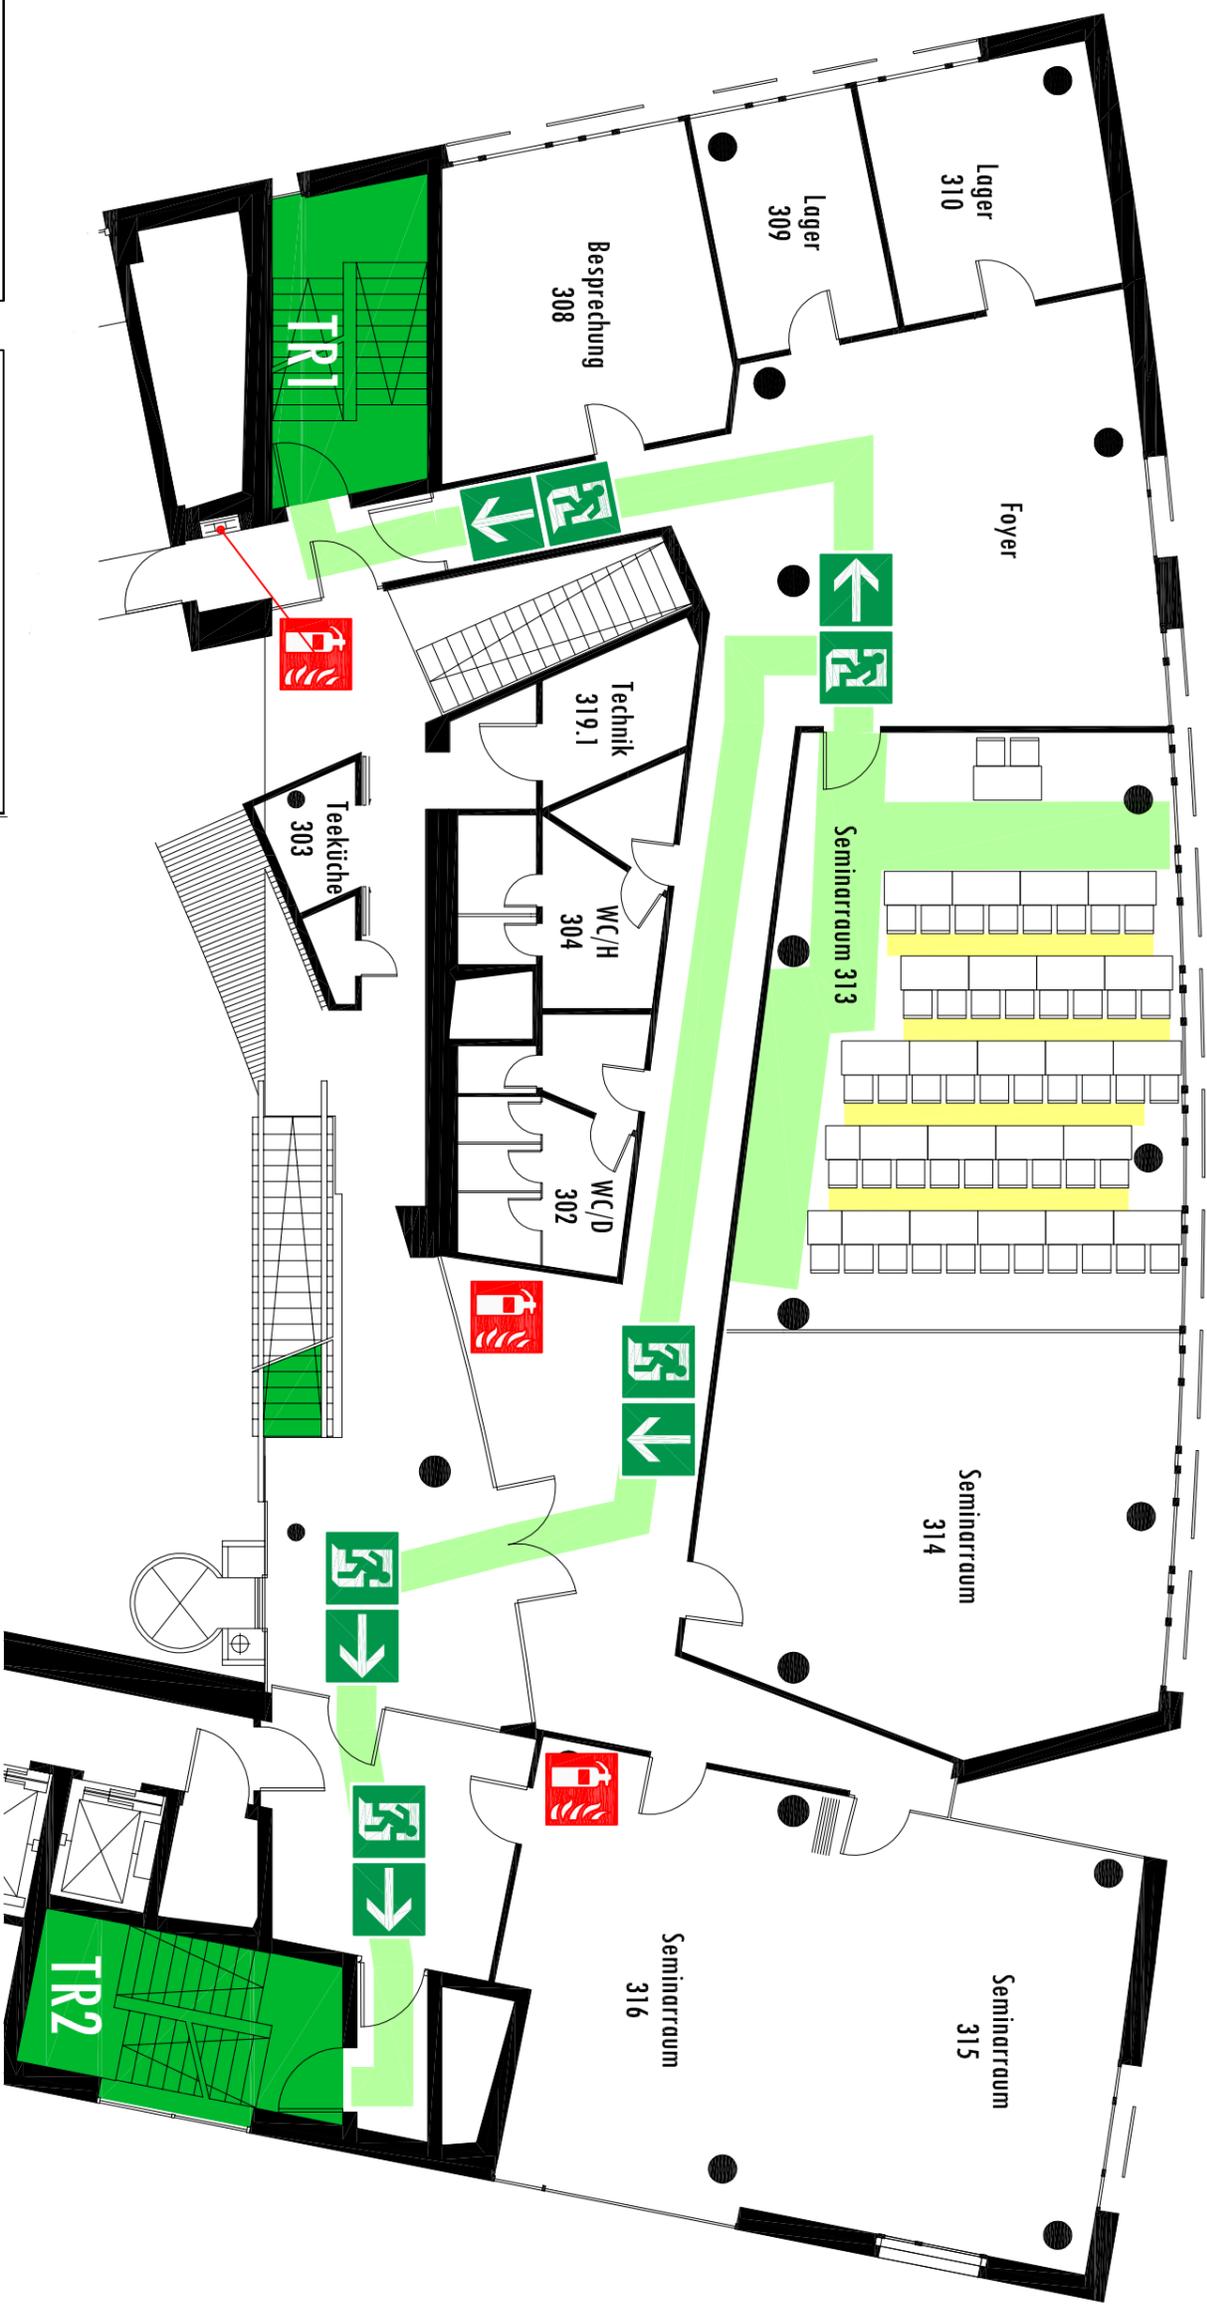

Verhalten im Brandfall

Ruhe bewahren

- 1. Brand melden**
 - Brandmelder benutzen oder Feuerwehr: 0-112
 - WER meldet ?
 - WAS ist passiert ?
 - WIEVIELE sind betroffen / verletzt ?
 - WO ist es passiert ?
 - WARTEN auf Rückruf ?
- 2. In Sicherheit bringen**
 - Gefährdete Personen mitnehmen
 - Türen schließen
 - Gegenströmen
 - Fluchtweg folgen
 - Keinen Aufzug benutzen
 - Auf Anweisungen achten
- 3. Löschversuch unternehmen**
 - Feuerlöscher benutzen

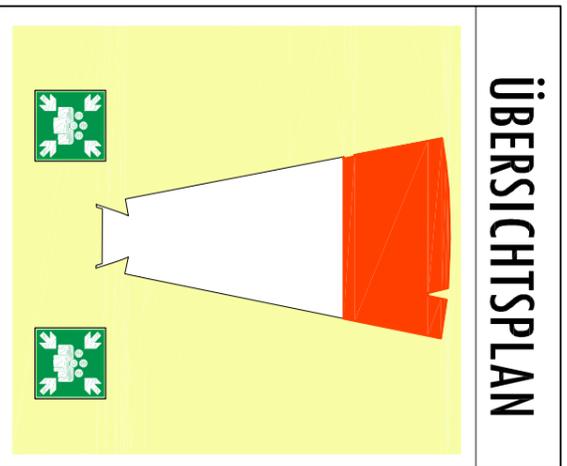

LEGENDE

	Standort		Richtungsangabe
	Feuerlöscher		Notausgang
	Hauptgang		Treppenraum
	Durchgang 0,40 m		Sammelstelle
	Sitzplatz 0,50/ 0,50 m		

Bestuhlung für
48 Sitzplätze

KOMED Im Mediapark GmbH
Im Mediapark 7
50670 Köln

3. Obergeschoss Stand: 09/2013 M = 1 : 125

BRANDSCHUTZ M E R K E L
Tf. 0228 - 92978888
www.brandschutz-merkel.de