



BESTUHLUNGSPLAN

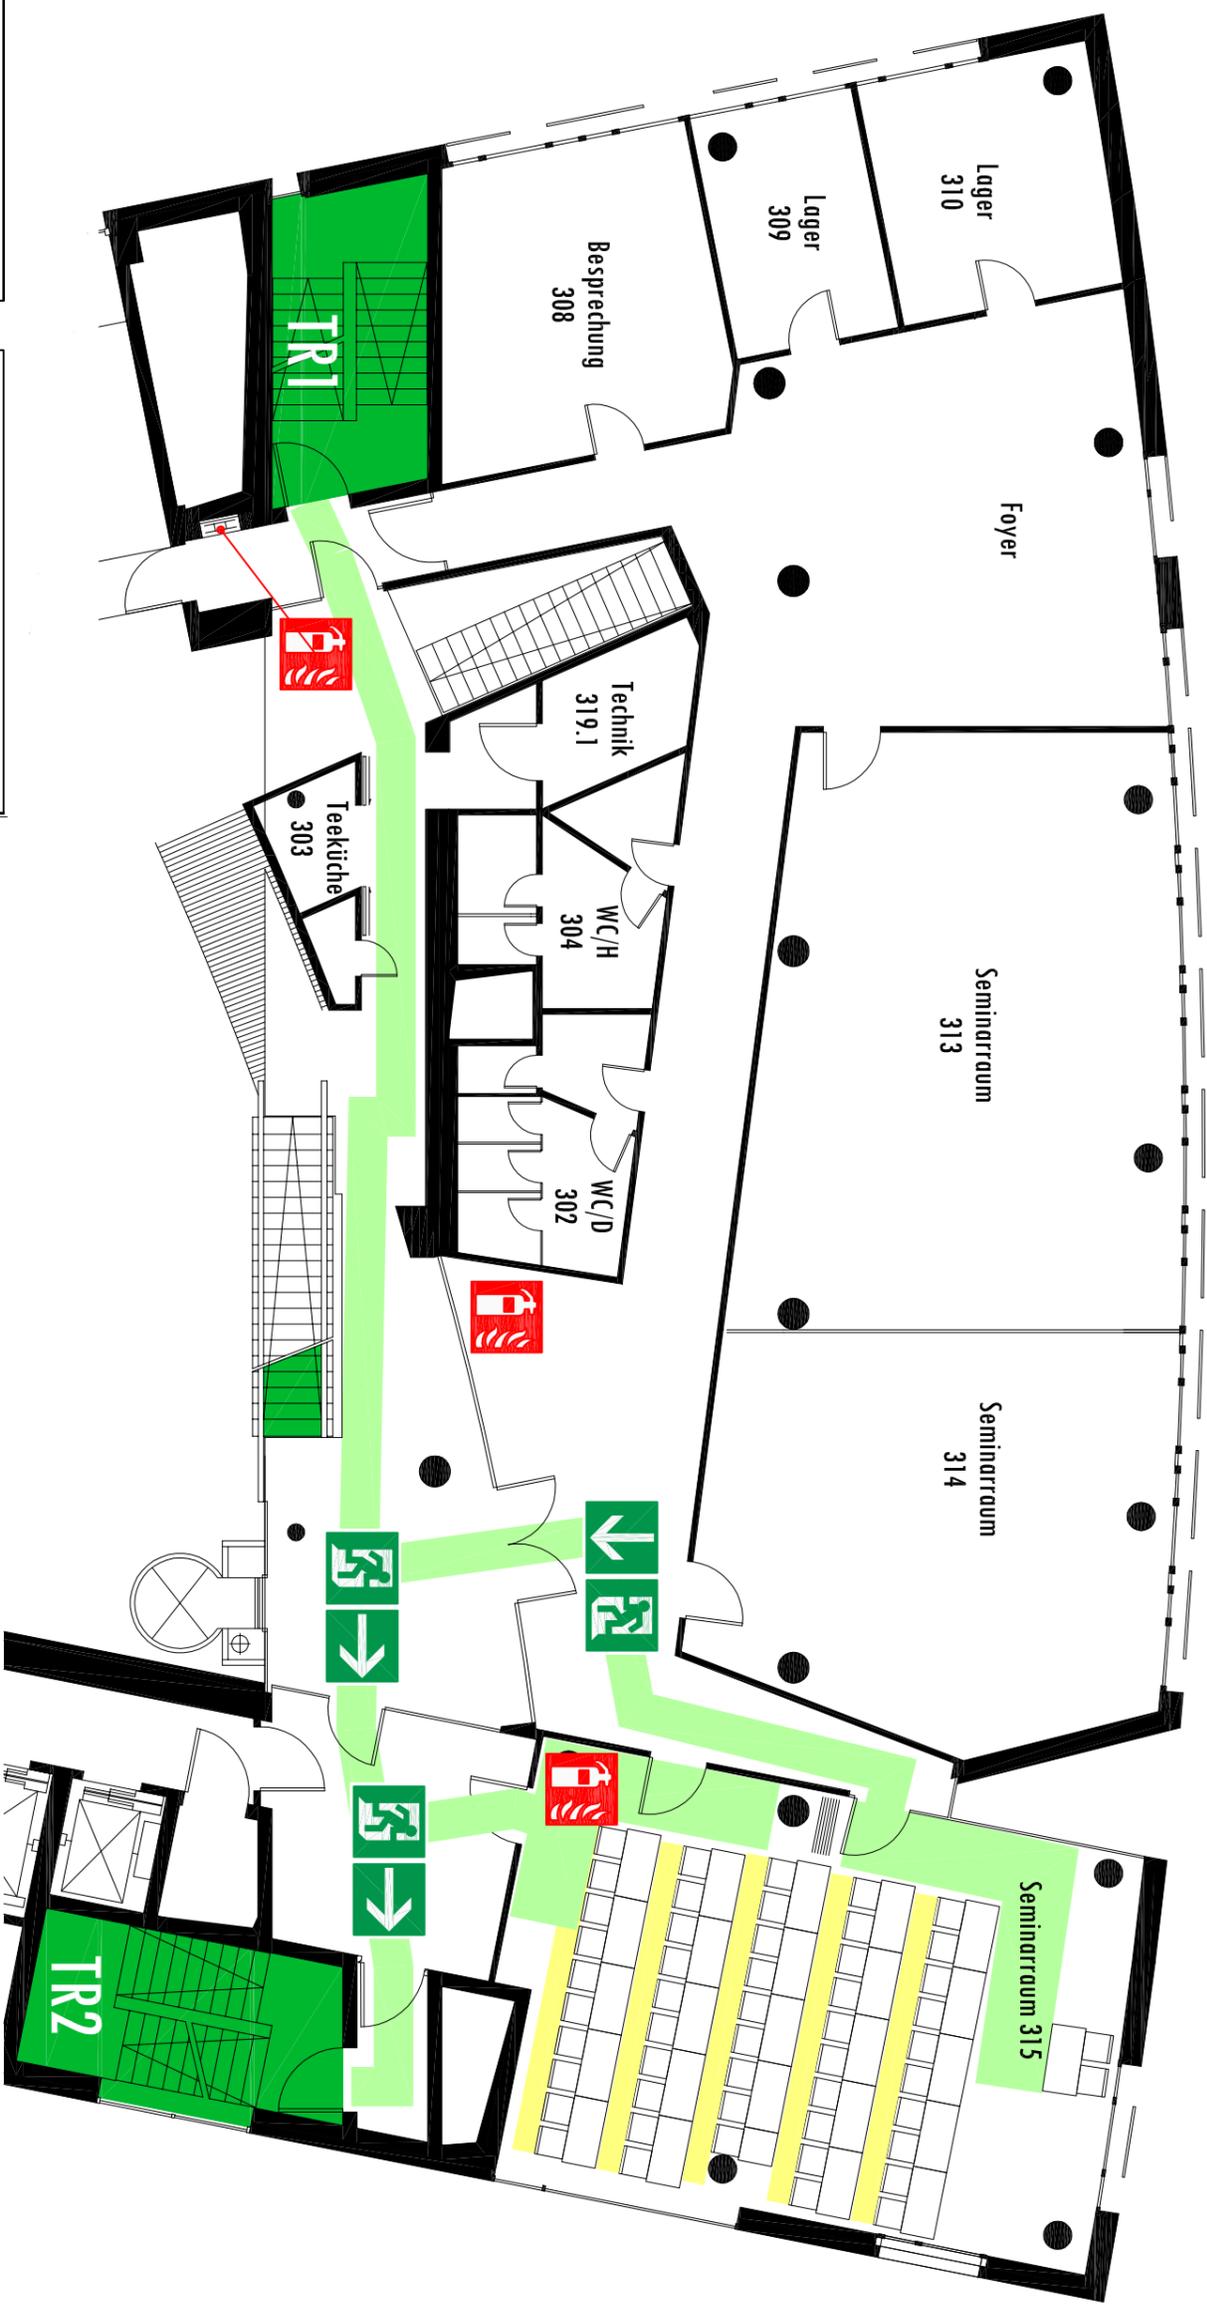

ÜBERSICHTSPLAN

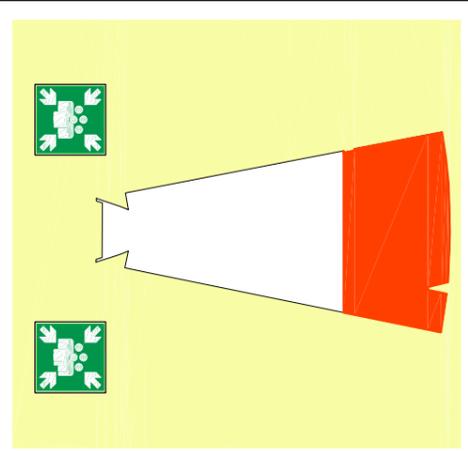

Verhalten im Brandfall Ruhe bewahren

1. Brand melden



Brandmelder benutzen oder
Feuerwehr: 0-112
WER meldet?
WAS ist passiert?
WIEVIELE sind betroffen/ verletzt?
WO ist es passiert?
WARTEN auf Rückruf?

2. In Sicherheit bringen



Gefährdete Personen mitnehmen
Türen schließen
Gegenströmen
Fluchtweg folgen
Keinen Aufzug benutzen
Auf Anweisungen achten

3. Löschversuch unternehmen



Feuerlöscher benutzen

LEGENDE

	Standort		Richtungsangabe
	Feuerlöscher		Notausgang
	Hauptgang		Treppenraum
	Durchgang 0,40 m		Sammelstelle
	Sitzplatz 0,50/ 0,50 m		

Bestuhlung für
51 Sitzplätze

KOMED Im Mediapark GmbH

Im Mediapark 7
50670 Köln

3. Obergeschoss Stand: 09/2013 M = 1 : 125

BRANDSCHUTZ MERKEL
Tel.: 0228 - 92978888
www.brandschutz-merk.de